Nelskamp H 10 dakdoorvoeren

LV 75

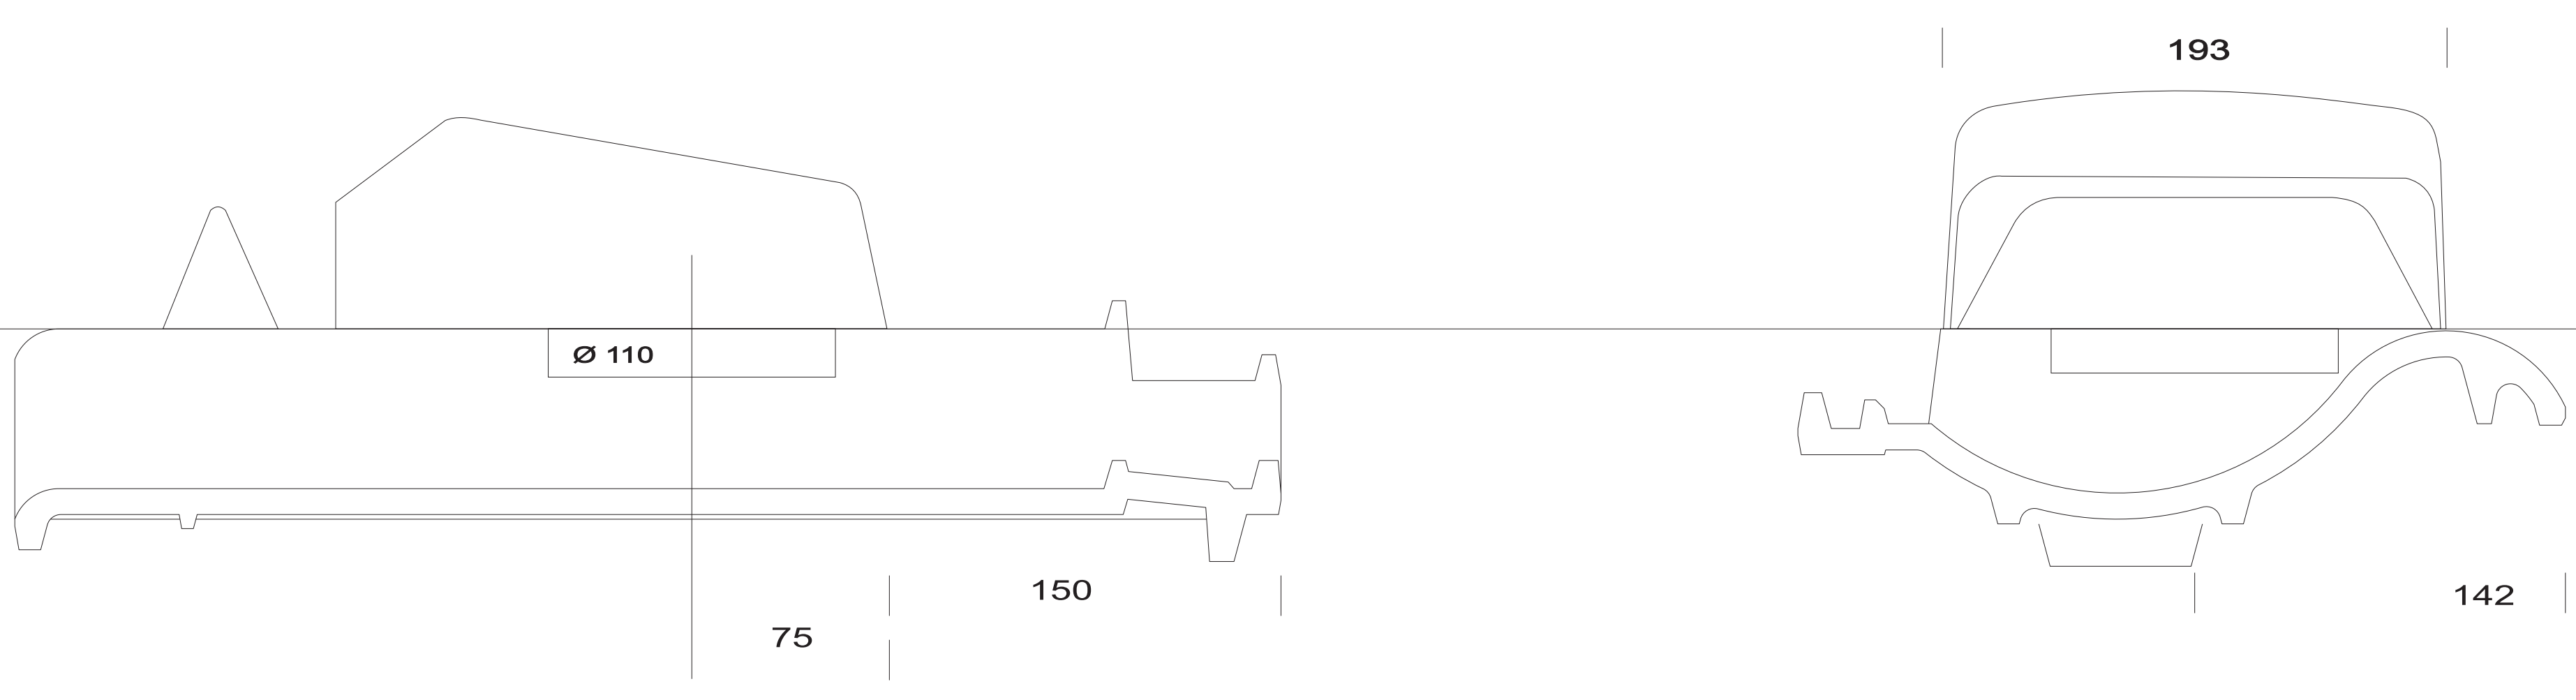
193
Ø 110
150
75
142

ISO 15X15 15-45

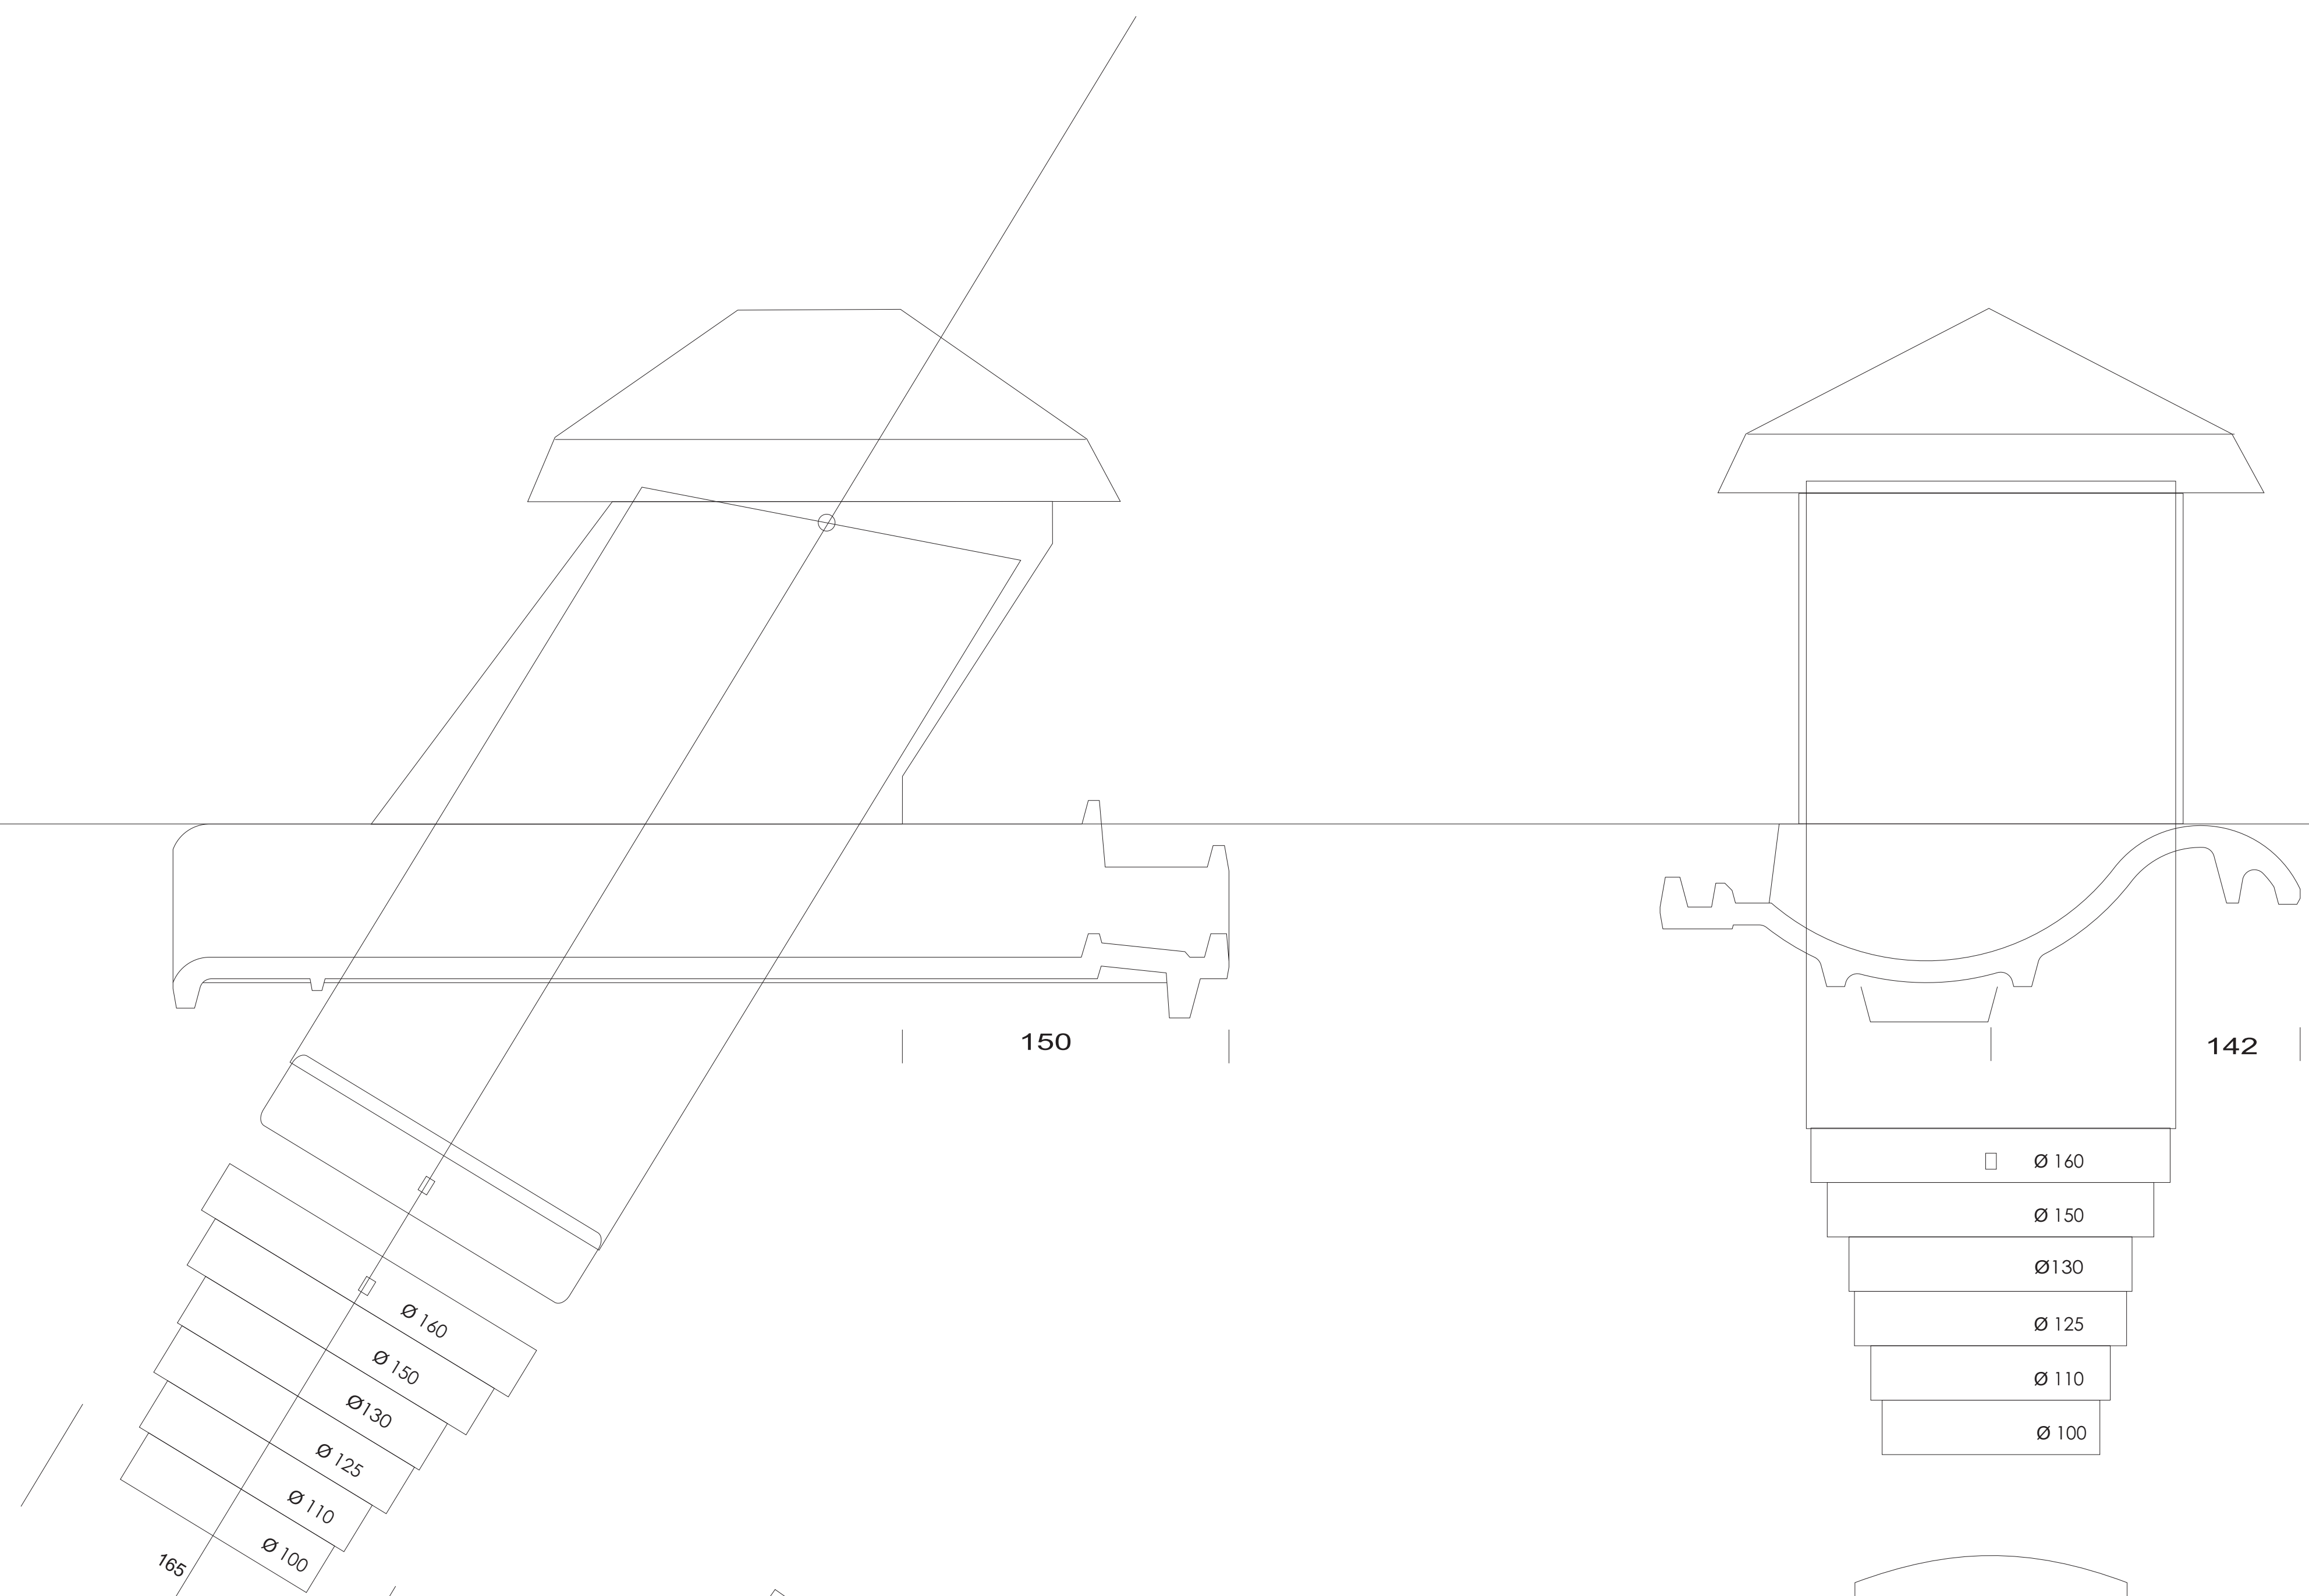
150
142
Ø 160
Ø 150
Ø130
Ø 125
Ø 110
Ø 100
165

Doorvoerpan met schaal

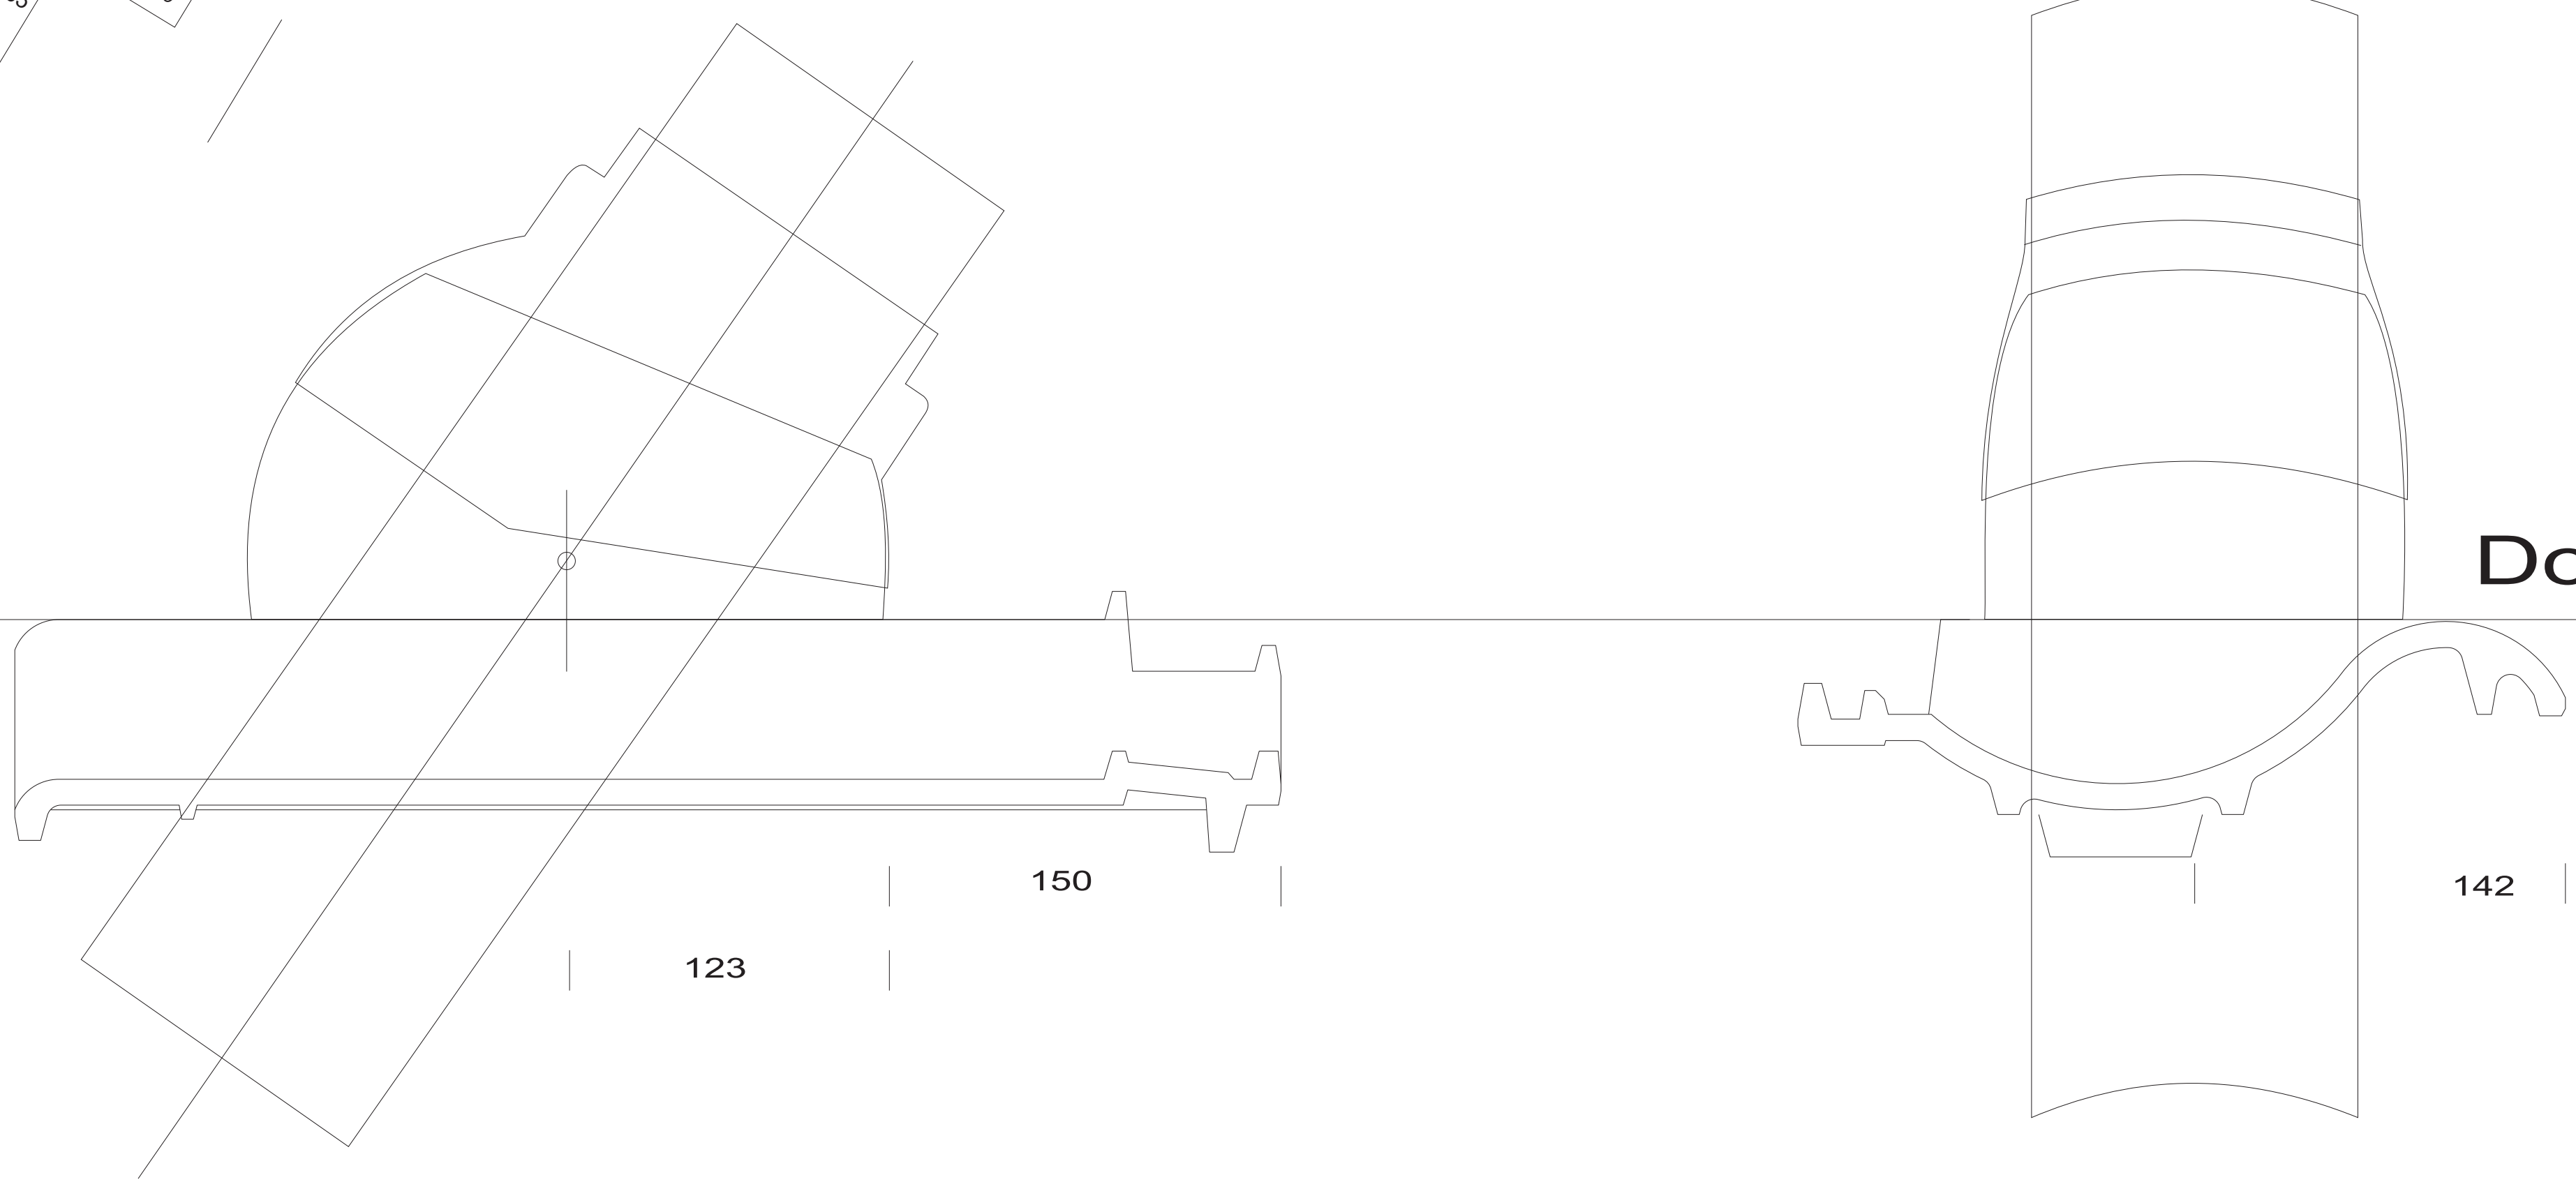

HV 125 ISO

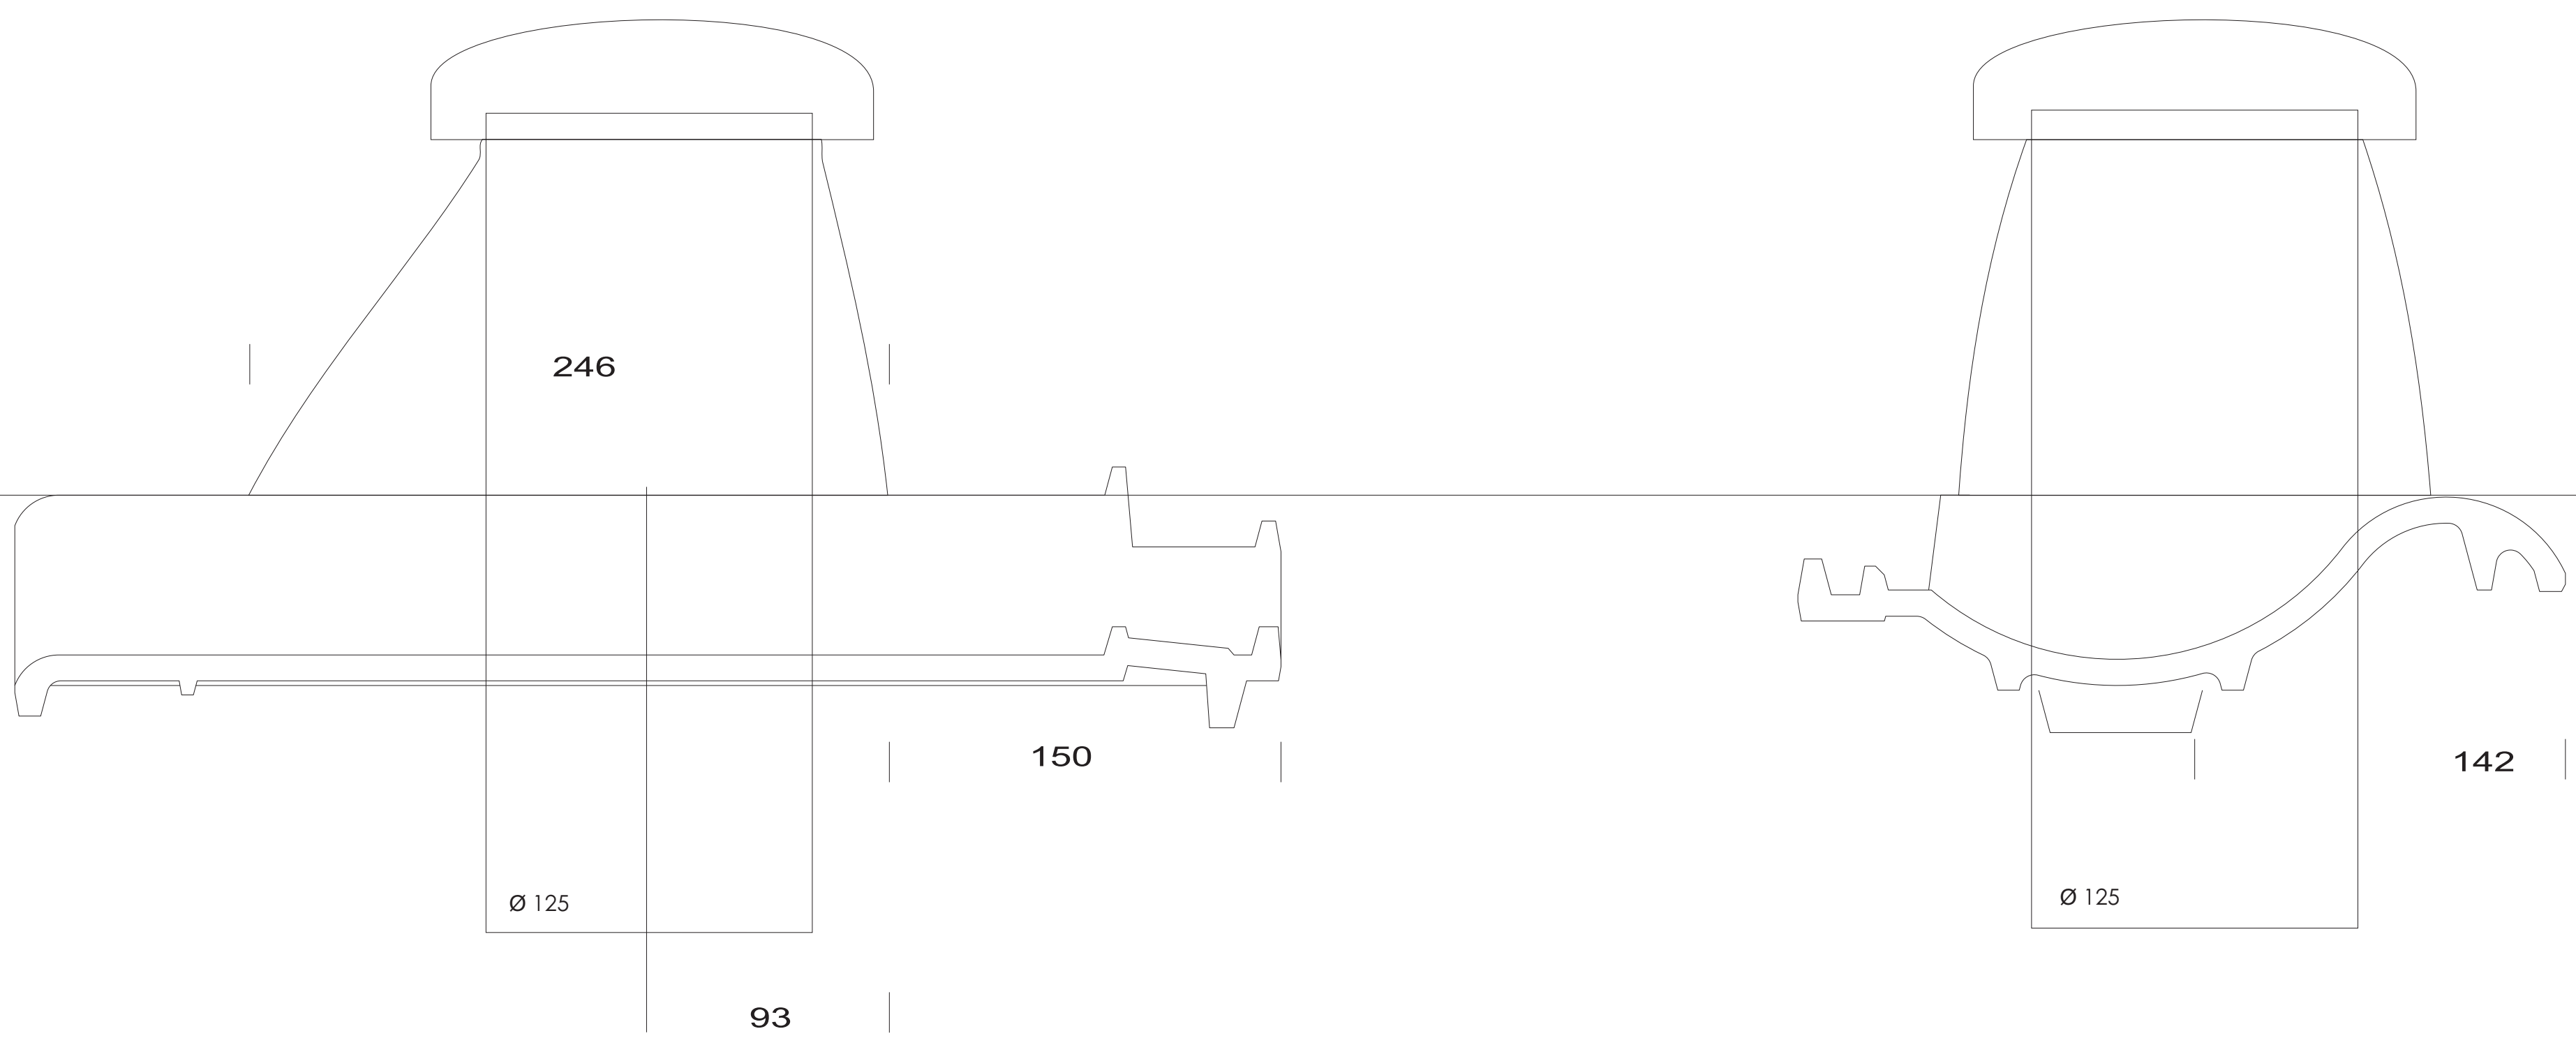
246
150
Ø 125
93
142

WTW 160-125

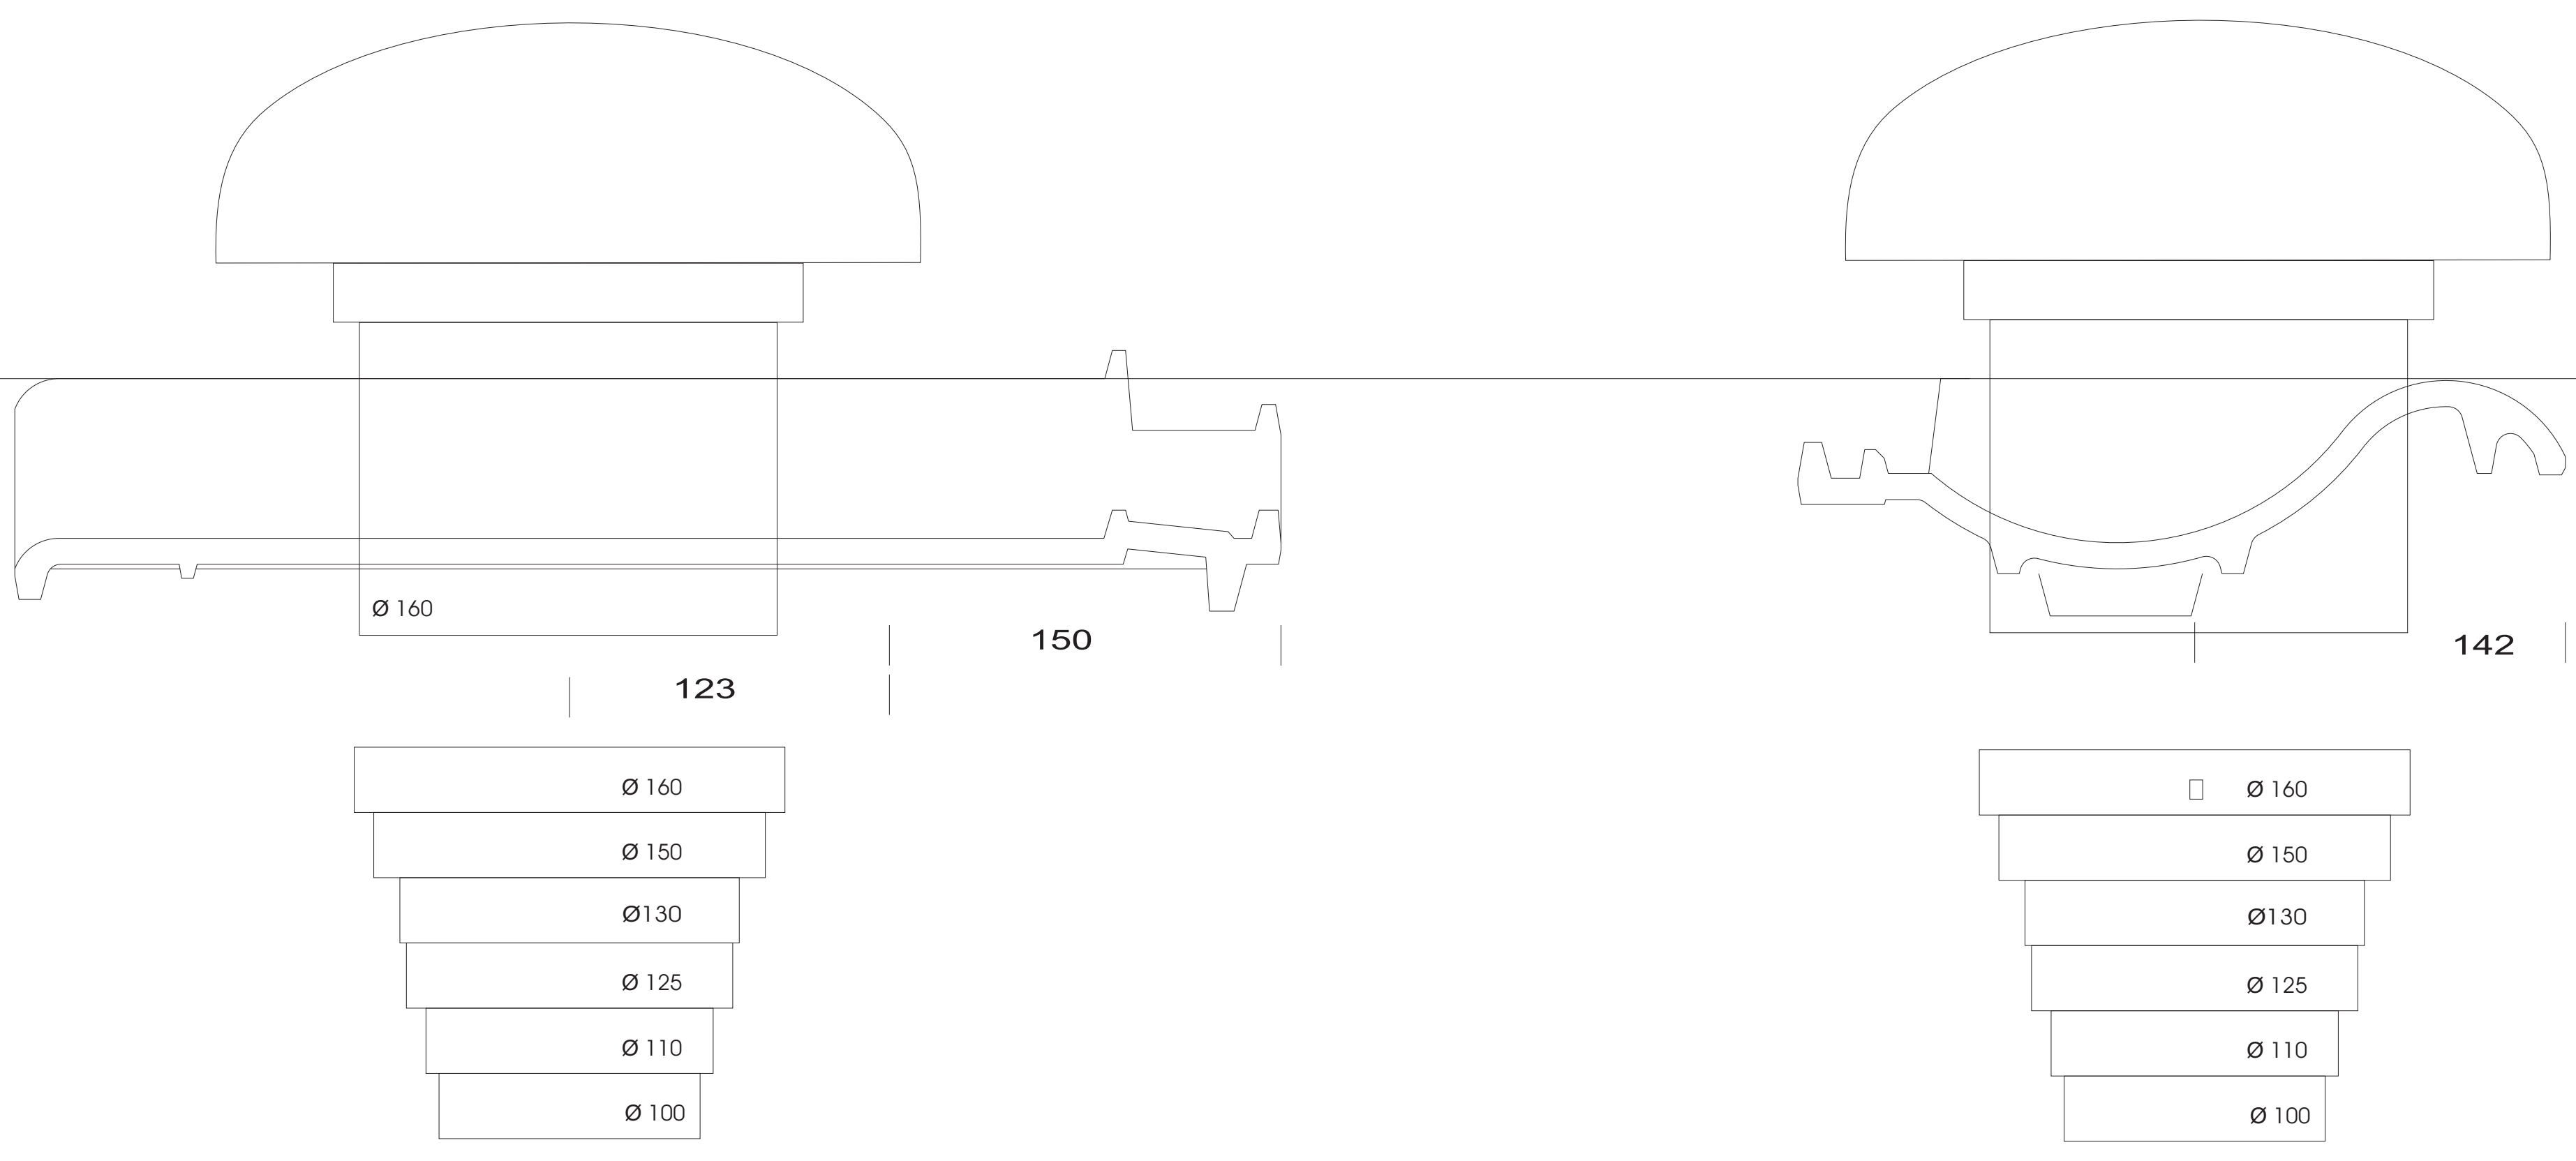
Ø 160
123
150
142
Ø 160
Ø 150
Ø130
Ø 125
Ø 110
Ø 100

ISO 15X15 haaks

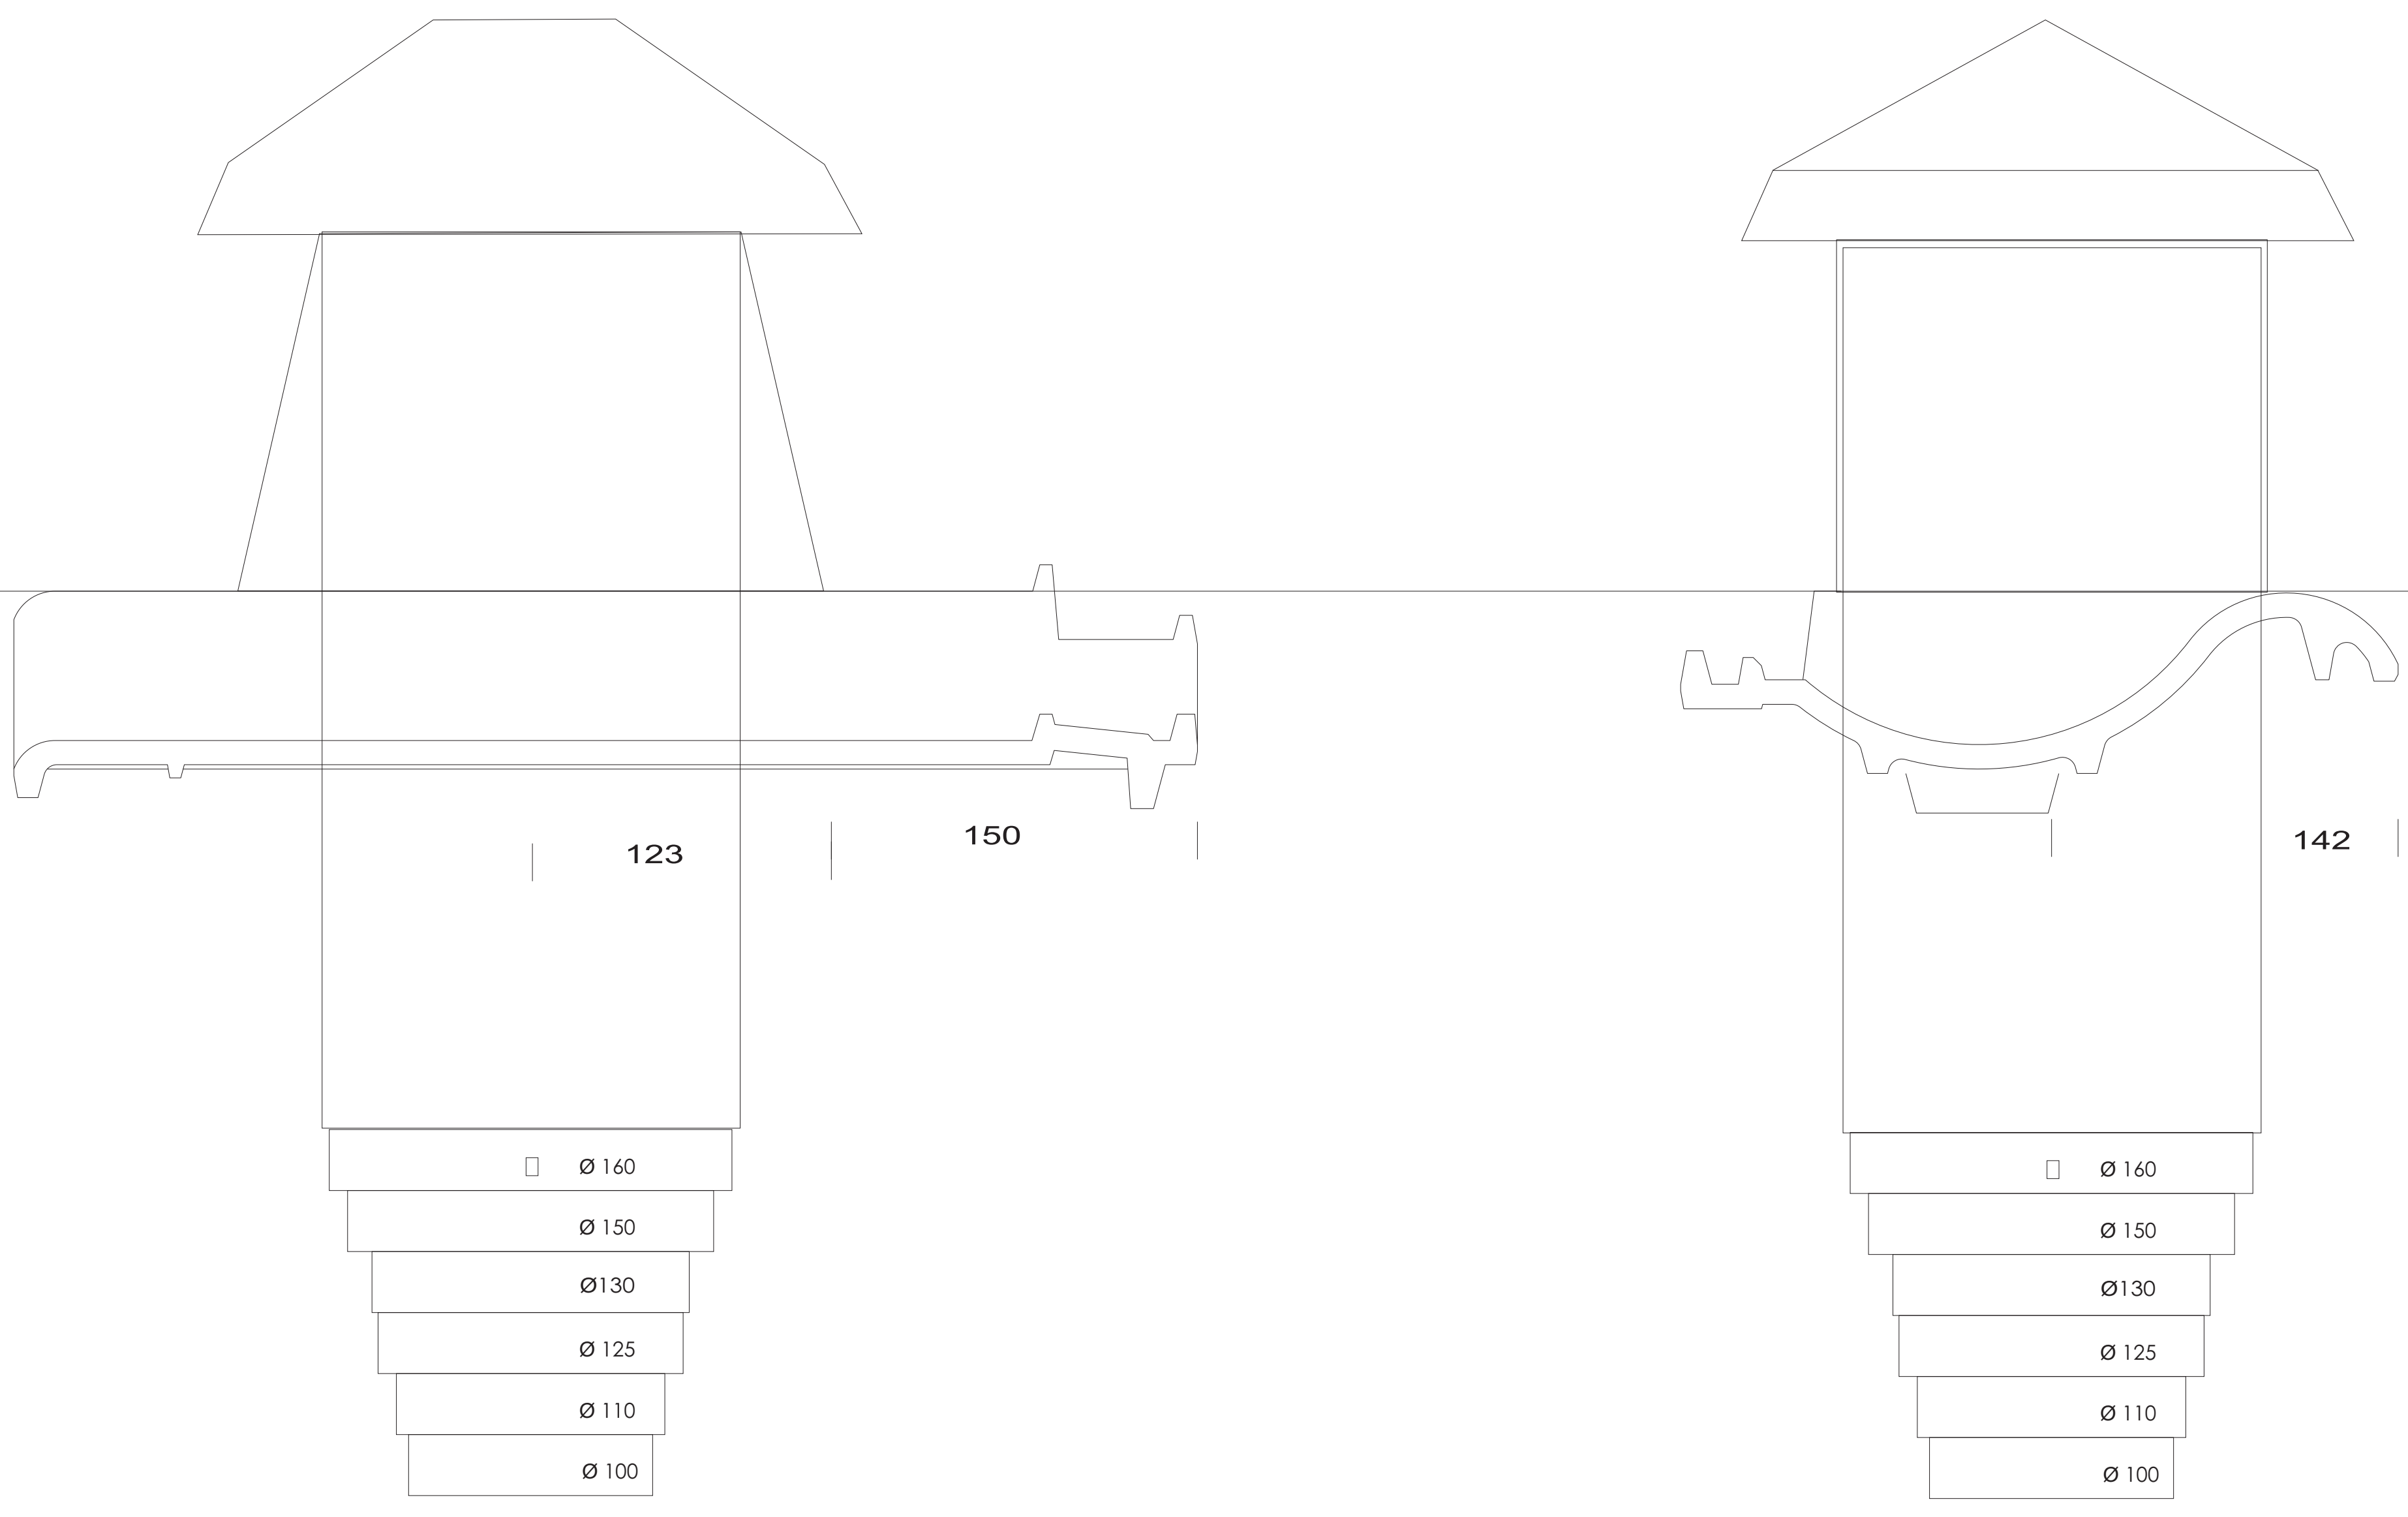
123
150
142
Ø 160
Ø 150
Ø130
Ø 125
Ø 110
Ø 100

maatvoering ter indicatie, voor maatafwijkingen is elke verantwoordelijkheid uitgesloten